


PLANO DISEÑO SEGURIDAD VIAL

ESC. 1:250

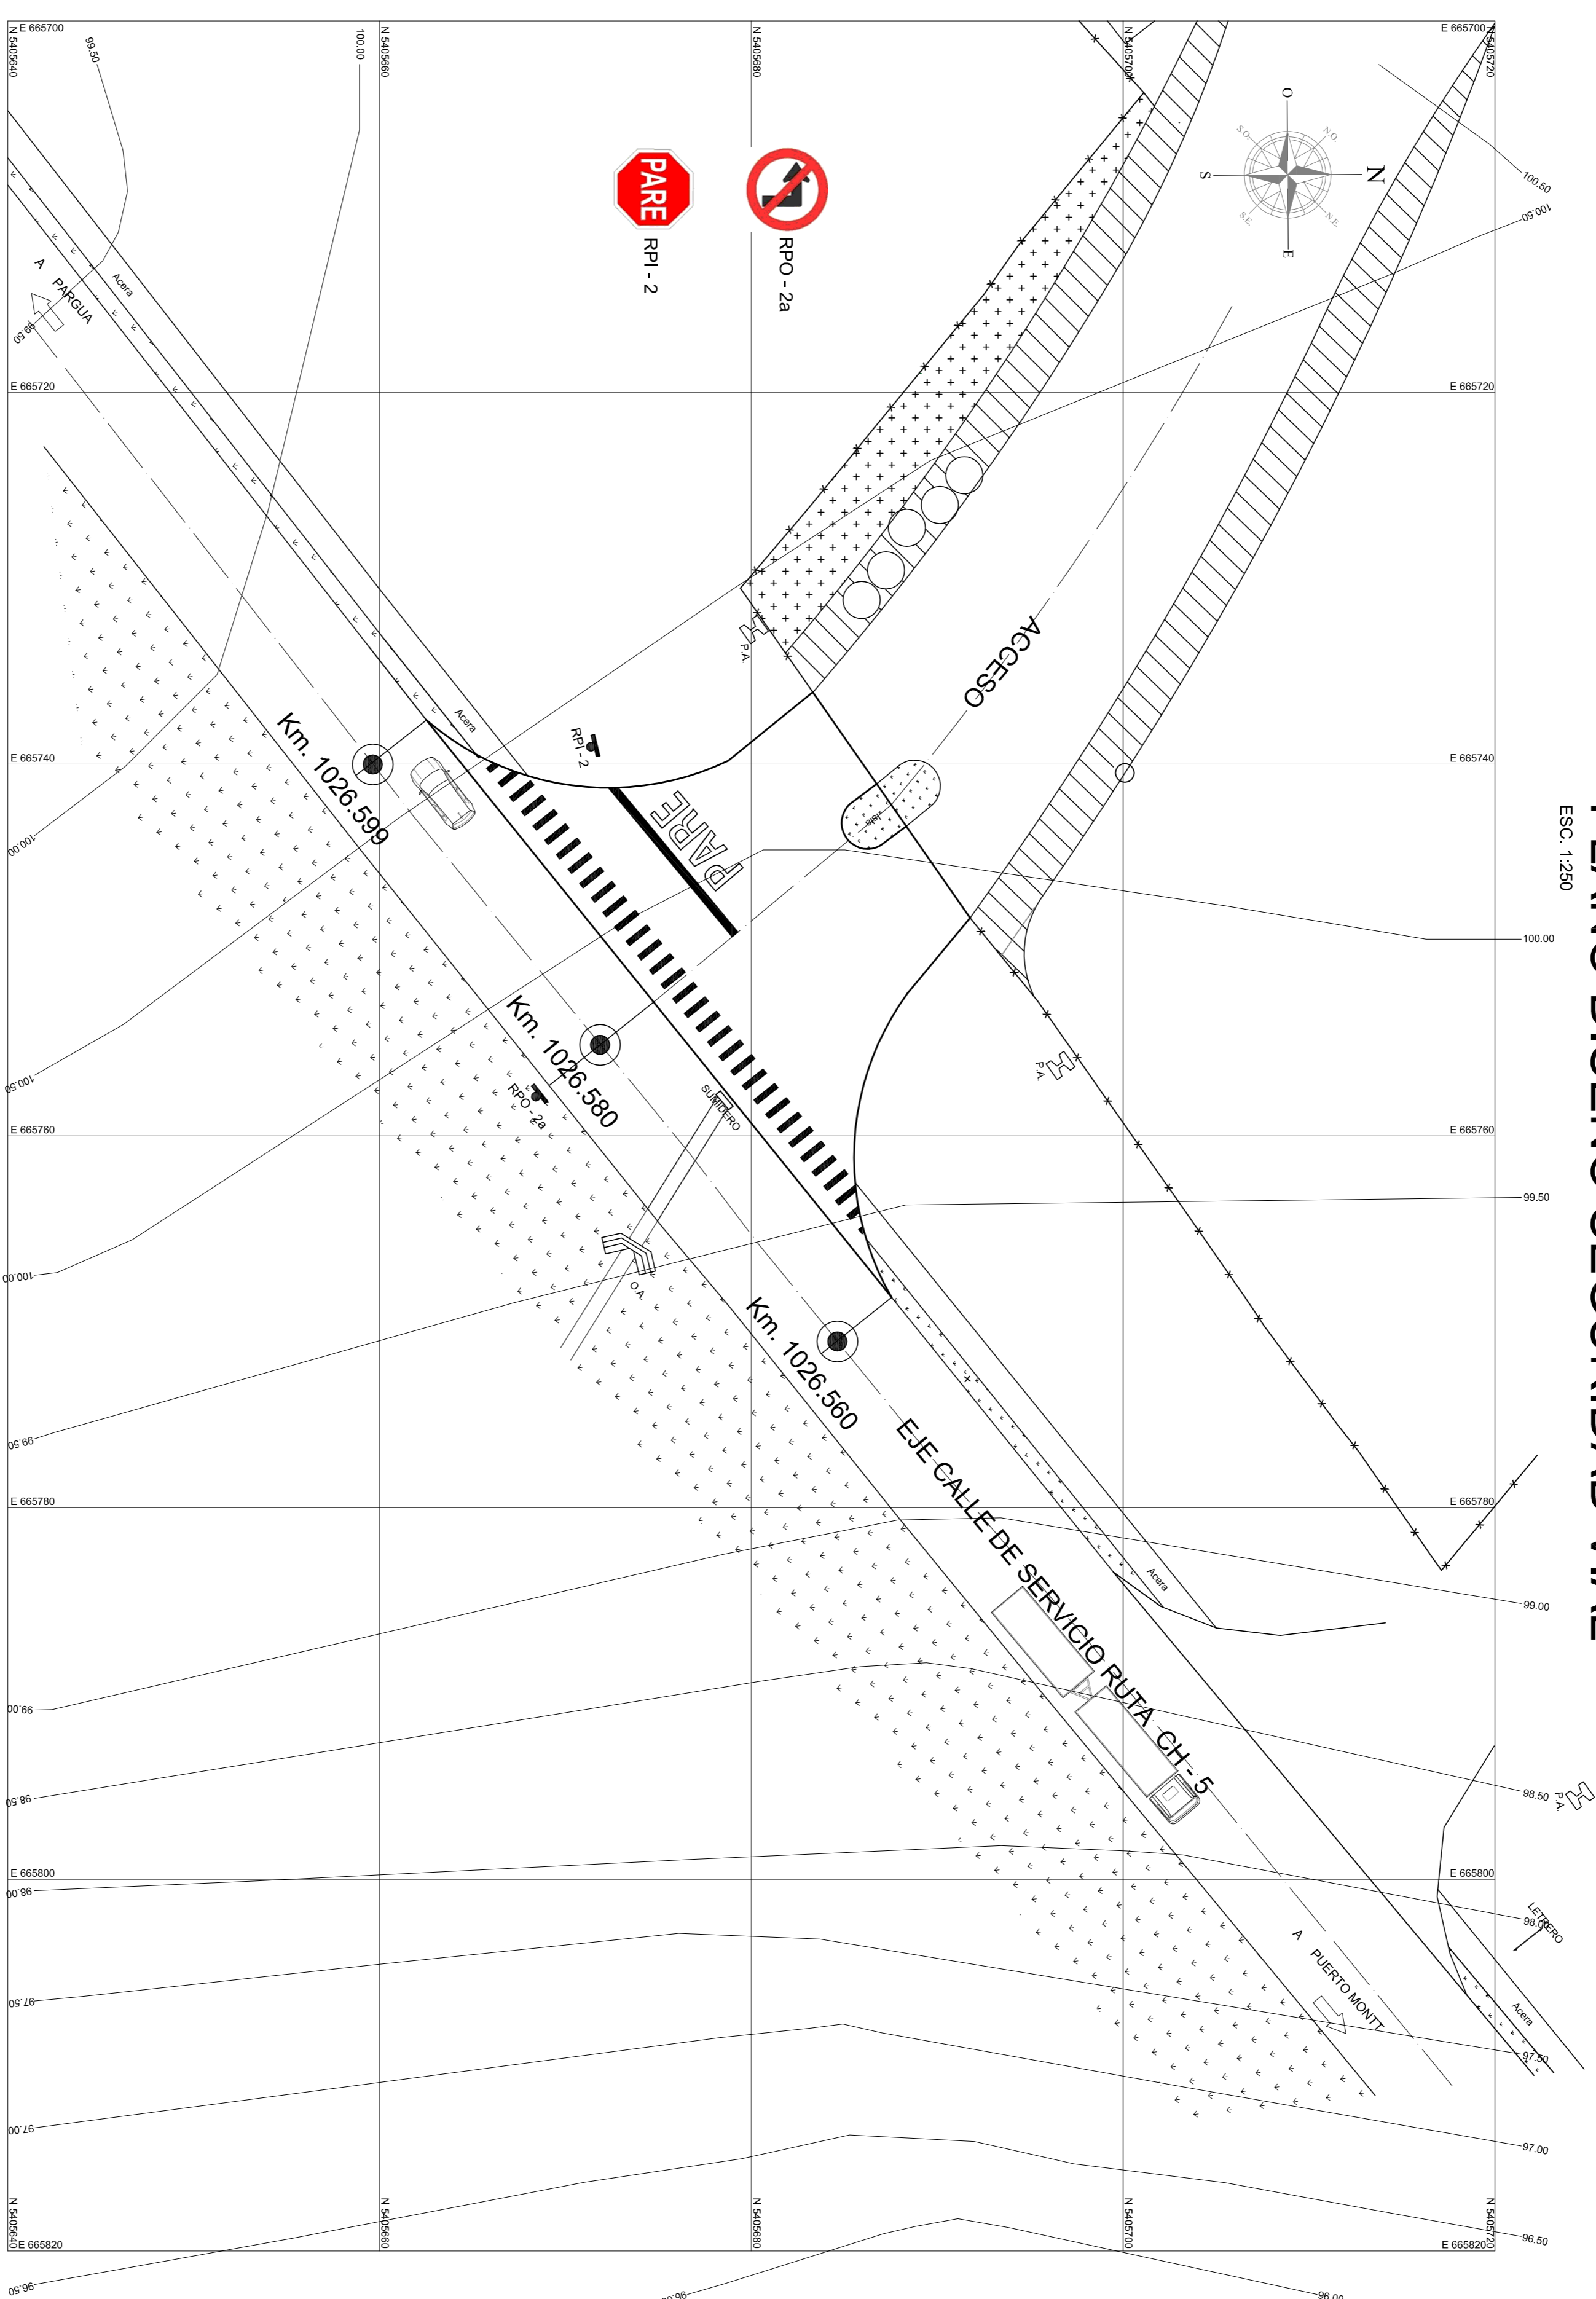

SIMBOLOGIA

	CAMINO SIN PAVIMENTO
	CAMINO PAVIMENTADO
	CALZADA PROYECTADA
	SUB BASE GRANULAR
	TERRAPLEN
	PERFIL TRANSVERSAL N°
	CURVAS DE NIVEL
	POSTE TENDIDO ELECTRICO
	RPI - 2 SIGNO "PARE"
	RPO - 2a SIGNO "NO VIRAR IZQUIERDA"

CUBICACIONES DE OBRAS


Item	Descripción	Unidad	Cantidad
1.	MOVIMIENTO DE TIERRAS		
1.1	Excavación de corte en TON	m ³	121,00
1.2	Formación y compactación de Terraplenes	m ³	74,00
1.3	SubBase Granular, CBR 50%	m ³	46,00
1.4	Pavimento hormigón de cemento hidráulico	m ²	333,46
1.5	Soleras tipo "A"	m ¹	83,50
1.6	Bandejon central Isla	m ²	7,52
2.	SEGURIDAD VIAL		
2.1	Señal de un poste	Un.	2,00
2.2	Demarcación de pavimento, PARE	Un.	1,00
2.3	Demarcación de pavimento, CEBRA	Un.	1,00

NOTAS SEGURIDAD VIAL

- Se utiliza como referencia el Manual de Carreteras (MC) vigente. Manual de Señalización de Tránsito (M.S.T.) vigente.
- La demarcación de las líneas laterales y centrales del camino se realizarán según M.C.V6 la tabla adjunta indica los números donde se presentan las señales.
- La demarcación horizontal se realizará con pintura termo plástica y conforme a los números indicados en el plano del M.S.T.
- Para la construcción de señales verticales se deberá considerar una velocidad de diseño entre 80 - 90 Km/h, según M.C. V6.

DEMARACIONES HORIZONTALES CEBRA

Sin Esc.

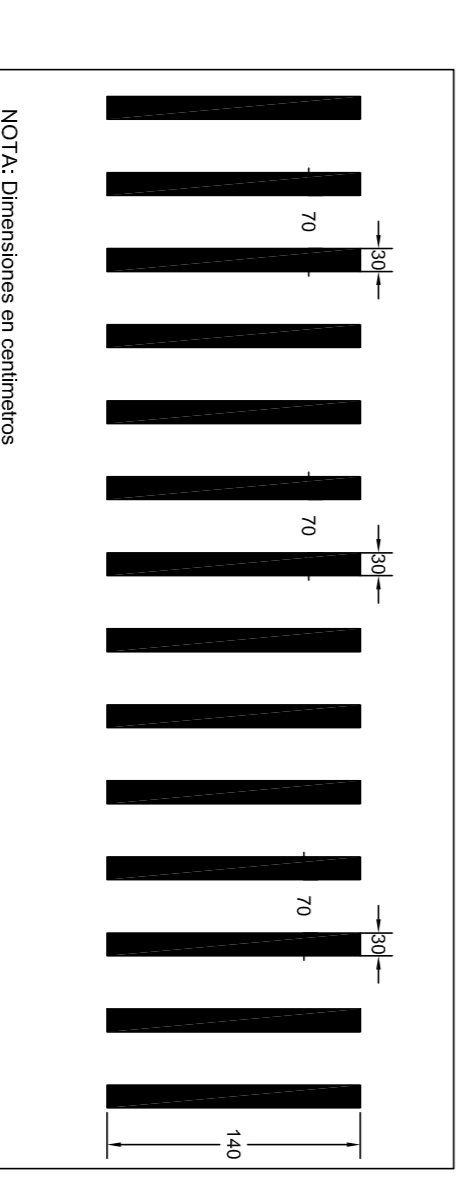

NOTA: Dimensiones en centímetros

		MINISTERIO DE OBRAS PUBLICAS DIRECCION GENERAL DE OBRAS PUBLICAS DIRECCION DE VALIDAD		PROYECTO: ACCESO VIAL - Km. 1026.580 A Km. 1026.599 LADO: DERECHO RUTA: RUTA CH-5, Km. 1026.580 SECTOR: TRAMO PUERTO MONT - PARAGUA CONTENIDO: DISEÑO SEGURIDAD VIAL REGION: DE LOS LAGOS		LAMINA: 2 DE 2 FECHA: JUL 2021 ESC.: INDICADAS			
DEPARTAMENTO DE REGULACION Y ADMINISTRACION VIAL		PROPIETARIO: VICTOR LIANG TSENG RUT: 16.163.881-8 VO REP. LEGAL: KO HUI TSENG RUT: 14.489.917-4 DIRECCION: ALTO BOMBO LOTE 302 KM. 1026.580 COMUNA: PUERTO MONTI DIRECCION COMERCIAL: GRANALITA N° 2038 COMUNA: PUERTO MONTI COL. FRENTEADO: 2.158.052		PROYECTISTA: CRISTIAN EMIL RAUCH VANEZ INGENIERO CIVIL MAIL: cemaruch@gmail.com Director: Páezes Lord Cochran N° 145, Puerto Mont		DIRECCION REGIONAL ORD N°: FECHA:		2 PLANO INGENIERIA DE DETALLE AUTORIZACION PARA EJECUCION DE OBRAS ORD N°: FECHA:	
RUTA CH-5		PROYECTO: ACCESO VIAL - Km. 1026.580 A Km. 1026.599 LADO: DERECHO RUTA: RUTA CH-5, Km. 1026.580 SECTOR: TRAMO PUERTO MONT - PARAGUA CONTENIDO: DISEÑO SEGURIDAD VIAL REGION: DE LOS LAGOS		PROYECTISTA: CRISTIAN EMIL RAUCH VANEZ INGENIERO CIVIL MAIL: cemaruch@gmail.com Director: Páezes Lord Cochran N° 145, Puerto Mont		DIRECCION REGIONAL ORD N°: FECHA:		2 PLANO INGENIERIA DE DETALLE AUTORIZACION PARA EJECUCION DE OBRAS ORD N°: FECHA:	